


Gjeldene situasjon:

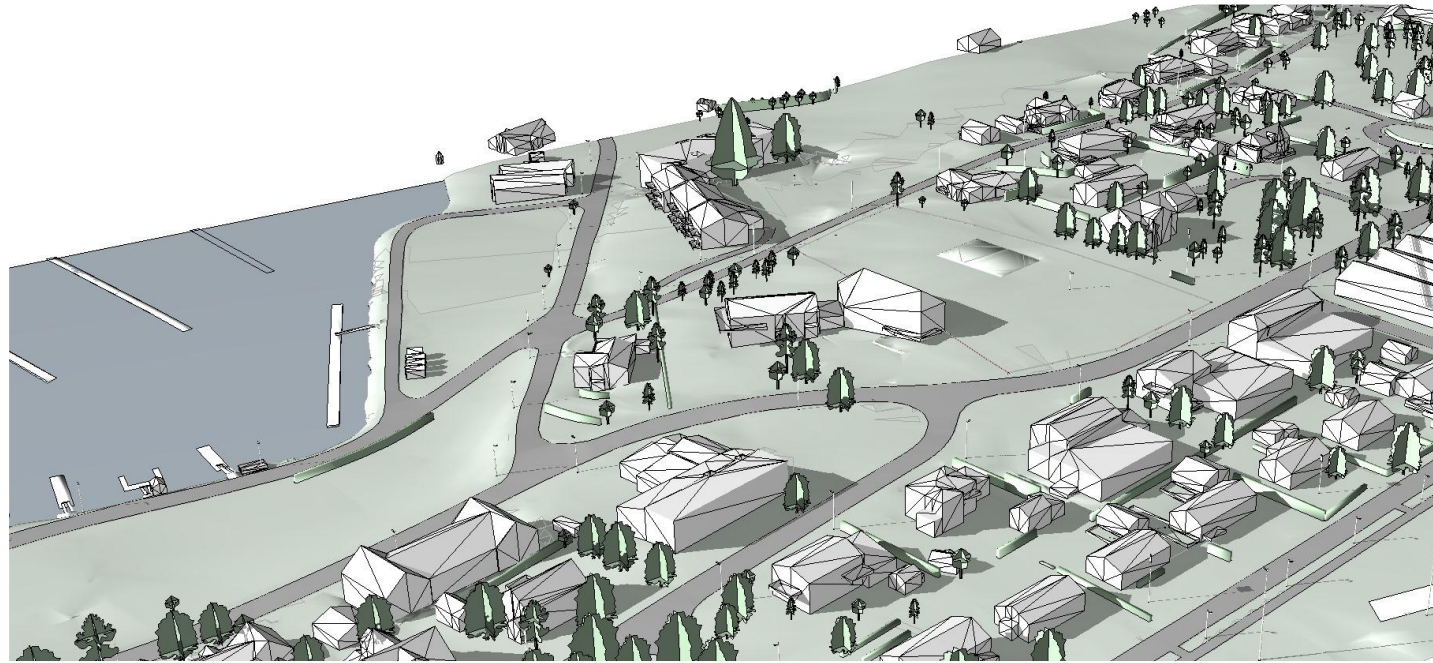

Nytt forslag:



Prosjekt:		Kontroll prosjekt:	
Detaljregulering Movegen 27		Sign.:	Kontroll:
Tiltakshaver:		KWL	KWL
Nesna Drift AS Kirkebakken 9 8700 Nesna		Gnr./Bnr./Festenr.:	57/291
Prosjekterende:		Dato:	
Lilleby Tegnekontor AS Hustadlandet 197 7670 Inderøy		20.11.2023	
© Alle rettigheter tilhører utførende for prosjektering, kopiering eller bruk av disse tegningene er forbudt uten skriftlig samtykke		Målestokk:	
Tegning:		Tegningsnr.:	Rev.:
3D-studie forslag endring Persp 3 og 4			.